


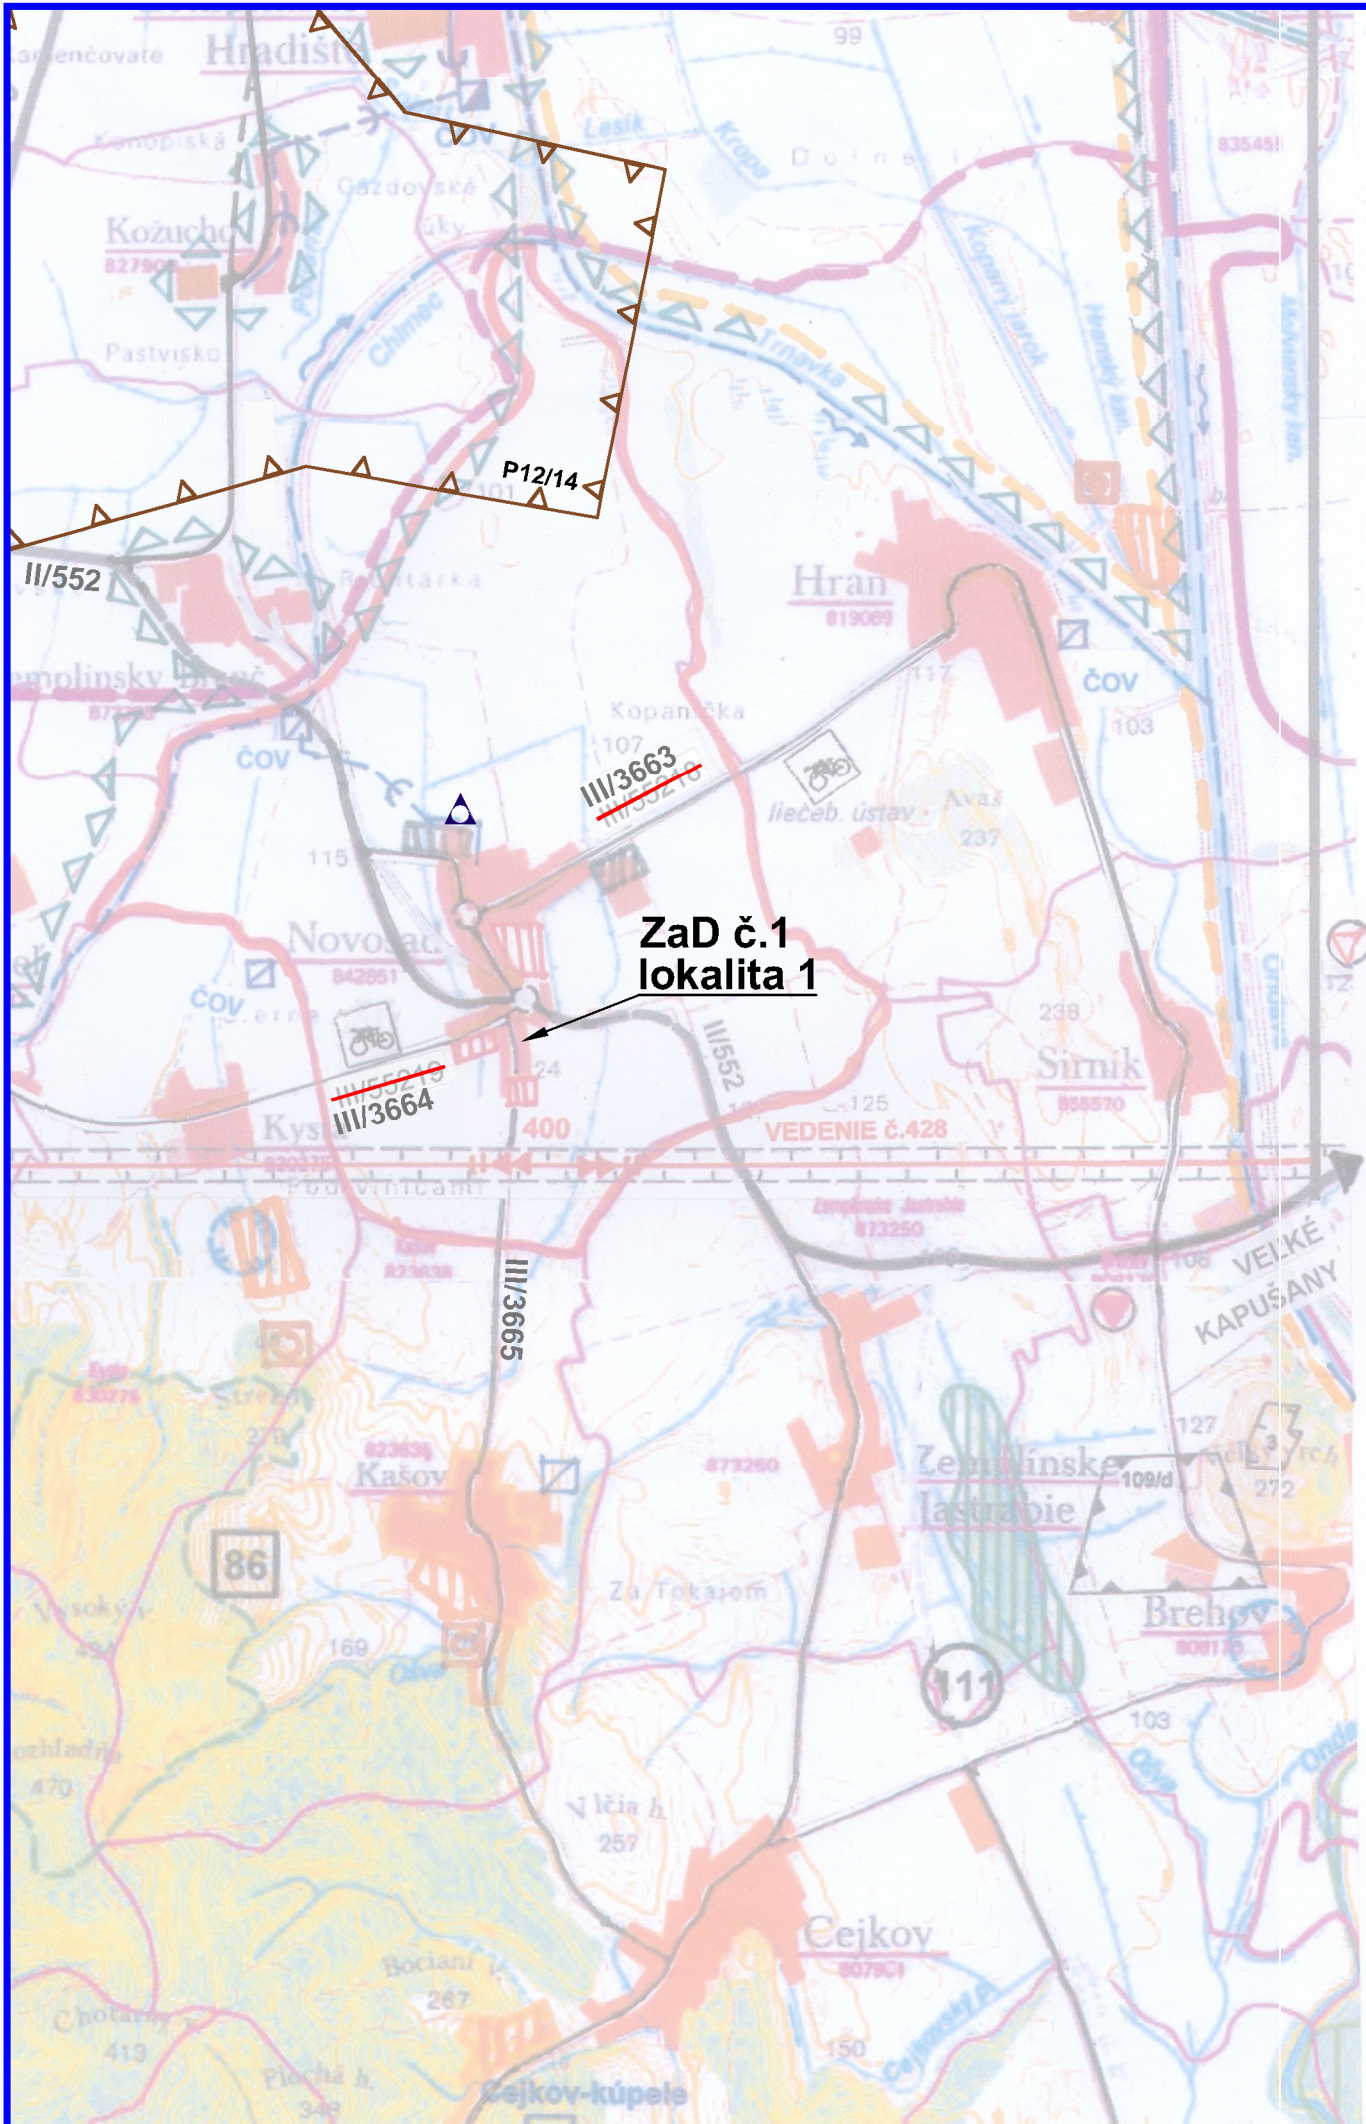

ÚZEMNÝ PLÁN OBCE NOVOSAD

ZMENY A DOPLNKY č.1

ŠIRŠIE VZŤAHY
1:50000

LEGENDA

STAV	NÁVRH	
		Opustená, nelegálna skládka odpadu
		Prieskumné územie dobývacieho priestoru P12/14: Zemplínske Hradište, geotermálna energia
		Nové značenie ciest III. triedy

Názov ÚPD: **ÚZEMNÝ PLÁN OBCE NOVOSAD
Zmeny a doplnky č. 1**

Schvaľujúci orgán: Obecné zastupiteľstvo obce Novosad

Číslo uznesenia: ...

Dátum schválenia: ...

Mgr. Jozef Jastrab
starosta obce Novosad

pečiatka

ÚZEMNÝ PLÁN OBCE NOVOSAD Zmeny a doplnky č.1

Obstarávateľ:	Obec Novosad	BOSKOV s.r.o. Myslína 15, 066 01 Myslína tel.: 0908 982130 www.boskov.sk
Odborne spôsobilá osoba pre obstarávanie ÚPD:	Ing. Iveta SBAKOVÁ	
Architekt ÚPD:	Ing. arch. Marianna BOŠKOVÁ	
Časť:	ZMENY A DOPLNKY č.1	Zak. číslo: 201601_19
Názov výkresu:	ŠIRŠIE VZŤAHY	Dátum: 03.2016
		Mierka: 1:50000
		Čís. výkresu: 5

