

ÚZEMNÝ PLÁN OBCE NOVOSAD

ZMENY A DOPLNKY č.1

SCHÉMA VEREJNOPROSPEŠNÝCH STAVIEB

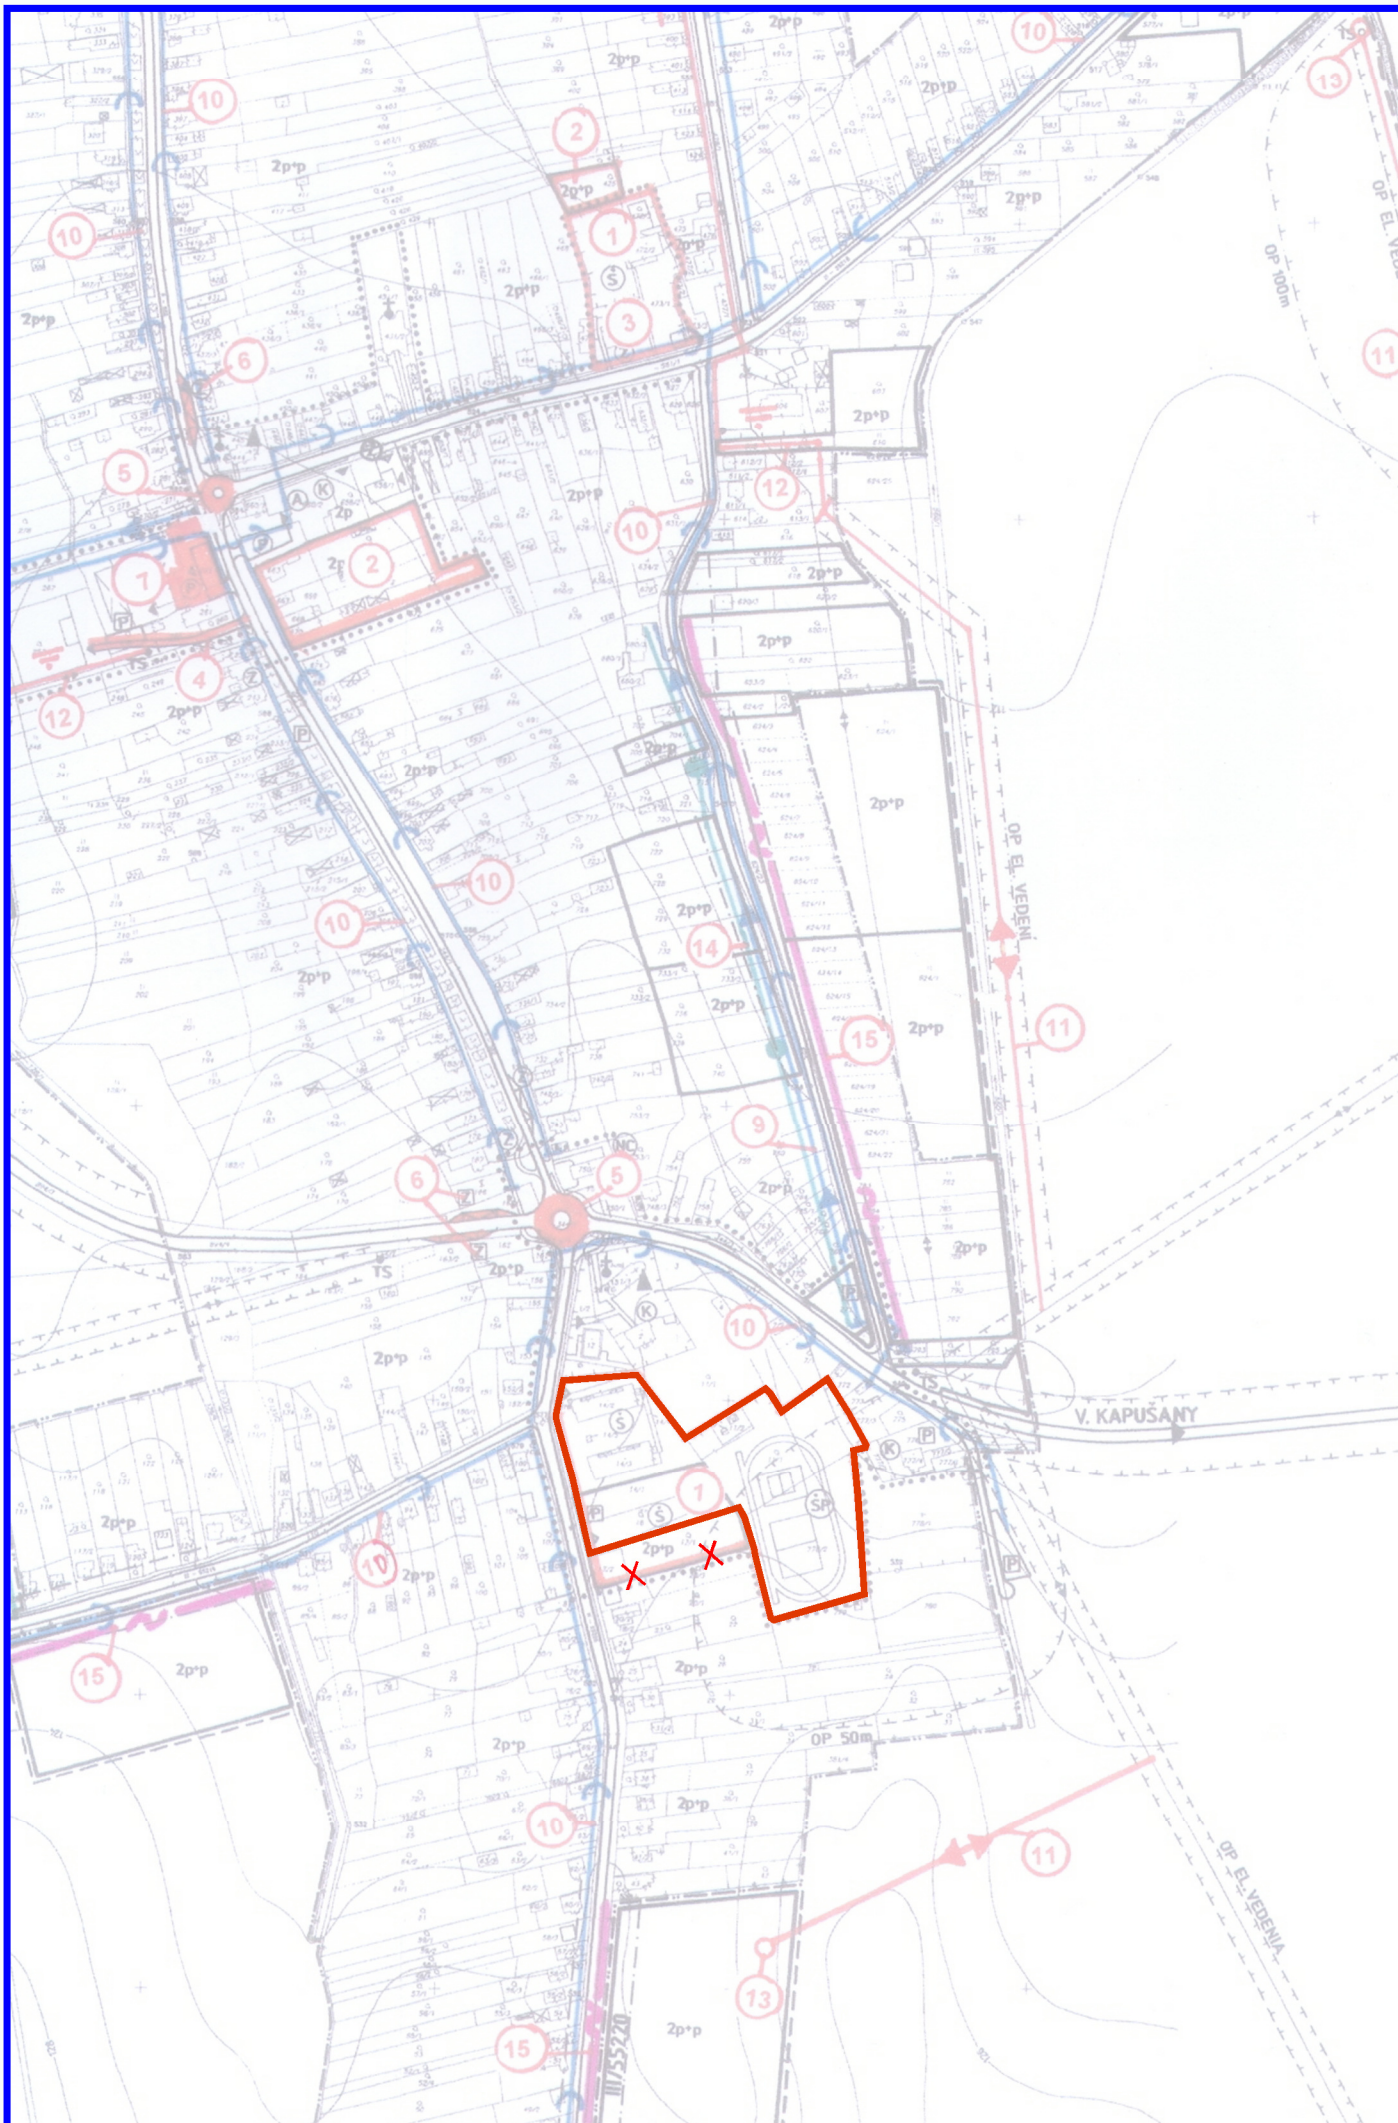


SCHÉMA VEREJNOPROSPEŠNÝCH STAVIEB A PLÔCH NA ASANÁCIU – OBEC NOVOSAD

A.) VEREJNÁ OBČIANSKA VYBAVENOSŤ, SOCIÁLNA INFRAŠTRUKTÚRA

- 1 Školské zariadenia na dobudovanie a rekonštrukciu (MŠ, ZŠ) nie súkromného (komerčného) charakteru
- 2 Navrhované sociálne zariadenia a služby nie súkromného (komerčného) charakteru
- 3 Zdravotnícke zariadenia nie súkromného (komerčného) charakteru

B.) VEREJNÁ DOPRAVA

- 4 Navrhované miestne komunikácie včítane pridruženého priestoru (peši chodník, sprievodná zeleň)
- 5 Úprava križovatky ciest II. a III. triedy
- 6 Zástavky autobusovej hromadnej dopravy osôb
- 7 Pešia zóna námestia, dobudovanie

C.) TECHNICKÉ VYBAVENIE ÚZEMIA

- 8 Navrhované technické zariadenia
- 9 Navrhovaný vodovod
- 10 Navrhovaná splašková kanalizácia včítane čerpacích staníc tlakovej kanalizácie
- 11 Navrhované VN vonkajšie elektrické vedenia včítane preložiek VN vedení
- 12 Navrhované VN káblové elektrické vedenia včítane preložiek VN vedení
- 13 Navrhované transformačné stanice (TS)
- 14 Navrhované STL a NTL plynovody
- 15 Navrhované miestne telefónne káblové vedenia
- 16 Navrhovaná obecná kompostáreň
- 17 Navrhovaná ČOV obce

D.) VEREJNOPROSPEŠNÉ STAVBY PODĽA ZÁVÄZNÝCH ČASTÍ ZaD ÚPN VÚC KOŠICKÉHO KRAJA

- 1 Preložky, obchvaty a rekonštrukcia cesty II/552