


ÚZEMNÝ PLÁN OBCE NOVOSAD


NÁVRH

M 1 : 2 880

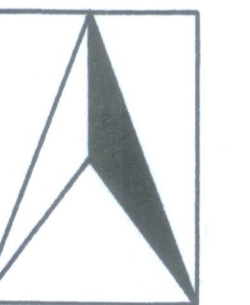

LEGENDA

STAV	NÁVRH
	HRANICA KATASTRÁLNEHO ÚZEMIA OBCE, HRANICA RIEŠENÉHO ÚZEMIA
	HRANICA ZASTAVANÉHO ÚZEMIA K 1.1.1990
	HRANICA ZASTAVANÉHO ÚZEMIA
	OCHRANNÉ PÁSMA VŠETKÝCH DRUHOV
	CENTRUM OBCE
B.) FUNKČNÉ VYUŽÍVANIE ÚZEMIA OBCE	
OBYTNÉ ÚZEMIE	
	PLOCHY SO ZÁSTAVBOU RODINNÝCH DOMOV
	PLOCHY SO ZÁSTAVBOU BYTOVÝCH DOMOV
	PLOCHY VEREJNEJ OBČIANSKEJ VYBAVENOSTI
	PLOCHY HOSPODÁRSKEJ ZELENÉ, ZÁHRADY
	PLOCHY VEREJNEJ SPRIVODNEJ A PARKOVEJ ZELENÉ
	PLOCHA CINTORÍNA
	PLOCHY SO ZÁSTAVBOU RODINNÝCH DOMOV NAVRHOVANÉ NA PRESTAVBU A OBNOVU
	PLOCHY SO ZÁSTAVBOU OBČIANSKEJ VYBAVENOSTI NAVRHOVANÉ NA PRESTAVBU A OBNOVU
VÝROBNÉ ÚZEMIE	
	PLOCHY PRIEMYSELNEJ A STAVEBNEJ VÝROBY, SKLADOVÉ HOSPODÁRSTVO
	PLOCHY HOSPODÁRSKÝCH DVOROV POĽNOHOSPODÁRSKEJ VÝROBY NAVRHOVANÉ NA OBNOVU A PRESTAVBU
	PLOCHY PRIEMYSELNEJ A STAVEBNEJ VÝROBY, SKLADOVÉHO HOSPODÁRSTVA NAVRHOVANÉ NA OBNOVU A PRESTAVBU
REKREAČNÝ ÚZEMIE	
	PLOCHY ŠPORTOVÝCH IHRISK A VYBAVENOSTI
	PLOCHY ŠPORTOVÝCH IHRISK ŠKOLSKÉJ VYBAVENOSTI
	PLOCHY ŠPORTOVÝCH IHRISK NAVRHOVANÉ NA OBNOVU A PRESTAVBU
ZMIEŠANÉ ÚZEMIE	
	PLOCHY NEZÁVADNEJ VÝROBY A OBČIANSKEJ VYBAVENOSTI
	PLOCHY DOPRAVNÝCH ZARIADENÍ A SLUŽIEB A OBČIANSKEJ VYBAVENOSTI
	PLOCHY BÝVANIA A OBČIANSKEJ VYBAVENOSTI
	PLOCHY NEZÁVADNÝCH VÝROBNÝCH SLUŽIEB A BÝVANIA
C.) VEREJNÁ DOPRAVA A DOPRAVNÉ ZARIADENIA	
	CESTY II. A III. TRIEDY FUNKČNEJ TRIEDY B2 A B3, ÚPRAVA KRÍŽOVATKY
	MIESTNE OBSLUŽNÉ KOMUNIKÁCIE FUNKČNEJ TRIEDY C2 A C3
	VEREJNÉ ÚROVŇOVÉ PARKOVISKÁ
	ČERPAČIE STANICE POHONNÝCH HMŔ
	HOSPODÁRSKE A PEŠIE VSTUPY DO AREÁLOV VÝROBY A VYBAVENOSTI
	PEŠIE CHOĎNIKY A PEŠIE ZÓNY
	ZASTÁVKY SAD
	IZOFOŇY PEŠIEJ DOSTUPNOSTI
D.) TECHNICKÉ VYBAVENIE ÚZEMIA	
	ČOV OBCE
	TRANSFORMAČNÉ STANICE
	HYDROMELIORAČNÉ KANÁLE A RIGOLY NA ODVEDENIE VŮD Z POVRCHOVÉHO ODTOKU
E.) REGULAČNÉ PRVKY	
	MAXIMÁLNA POVOLENÁ PODLAŽNOSŤ ZÁSTAVBY
	REGULAČNÁ ČIARA ZÁSTAVBY
	CIRKEVNÉ STAVBY, KOSTOLY
	VÝŠKOVÉ DOMINANTY OBCE
	ŠKOLSKÁ VYBAVENOSŤ
	KULTÚRNA VYBAVENOSŤ
	ZDRAVOTNÍCKE ZARIADENIA
	VEREJNÁ SPRÁVA
	NAKUPNÉ CENTRA

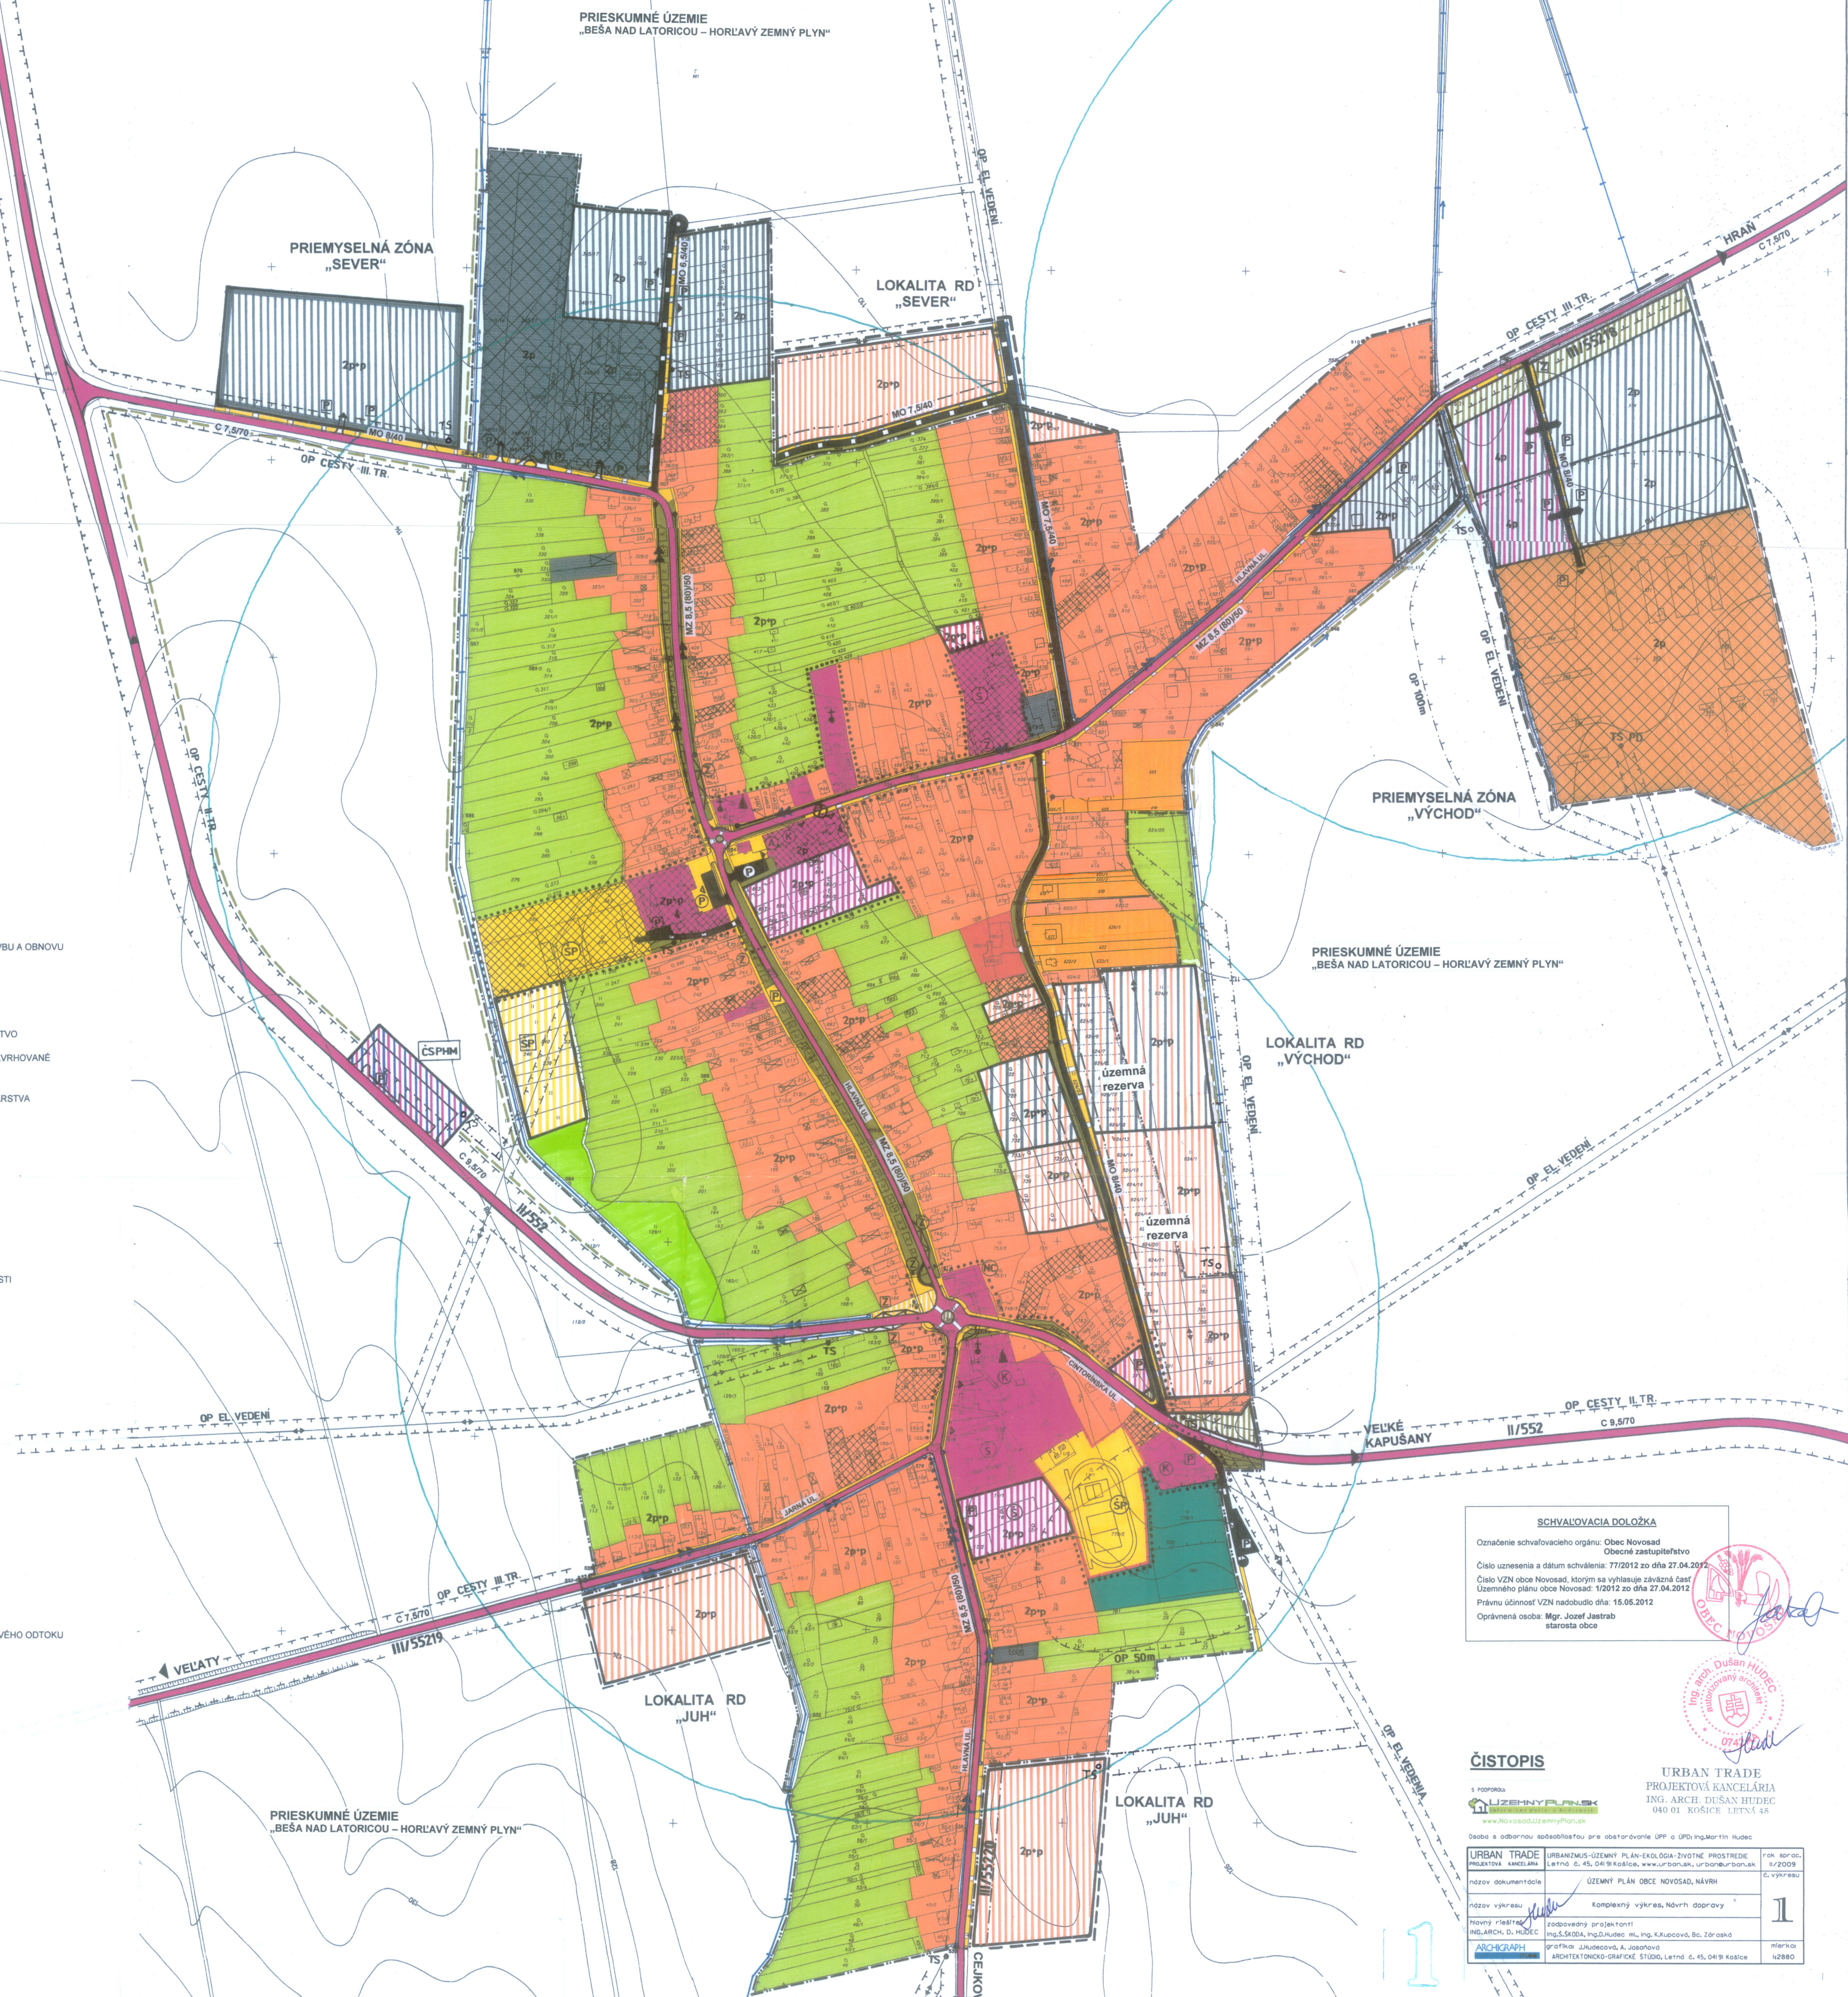

SCHVALOVACIA DOLOŽKA

Označenie schvalovacieho orgánu: Obec Novosad
Obecné zastupiteľstvo
Číslo uznesenia a dátum schválenia: 77/2012 zo dňa 27.04.2012
Číslo VZN obce Novosad, ktorým sa vyhlásila záväznosť daní
Územného plánu obce Novosad: 1/2012 zo dňa 27.04.2012
Právnu účinnosť VZN nadobúda dňa: 15.05.2012
Oprávnená osoba: Mgr. Jozef Jastrab
Starosta obce

ČISTOPIS

Urbán Trade	Urban Trade	Urban Trade
Projektová kancelária	Projektová kancelária	Projektová kancelária
Ing. Arch. Dušan Hudec	Ing. Arch. Dušan Hudec	Ing. Arch. Dušan Hudec
040 01 KOŠICE LETNÉ 48	040 01 KOŠICE LETNÉ 48	040 01 KOŠICE LETNÉ 48
1	1	1