
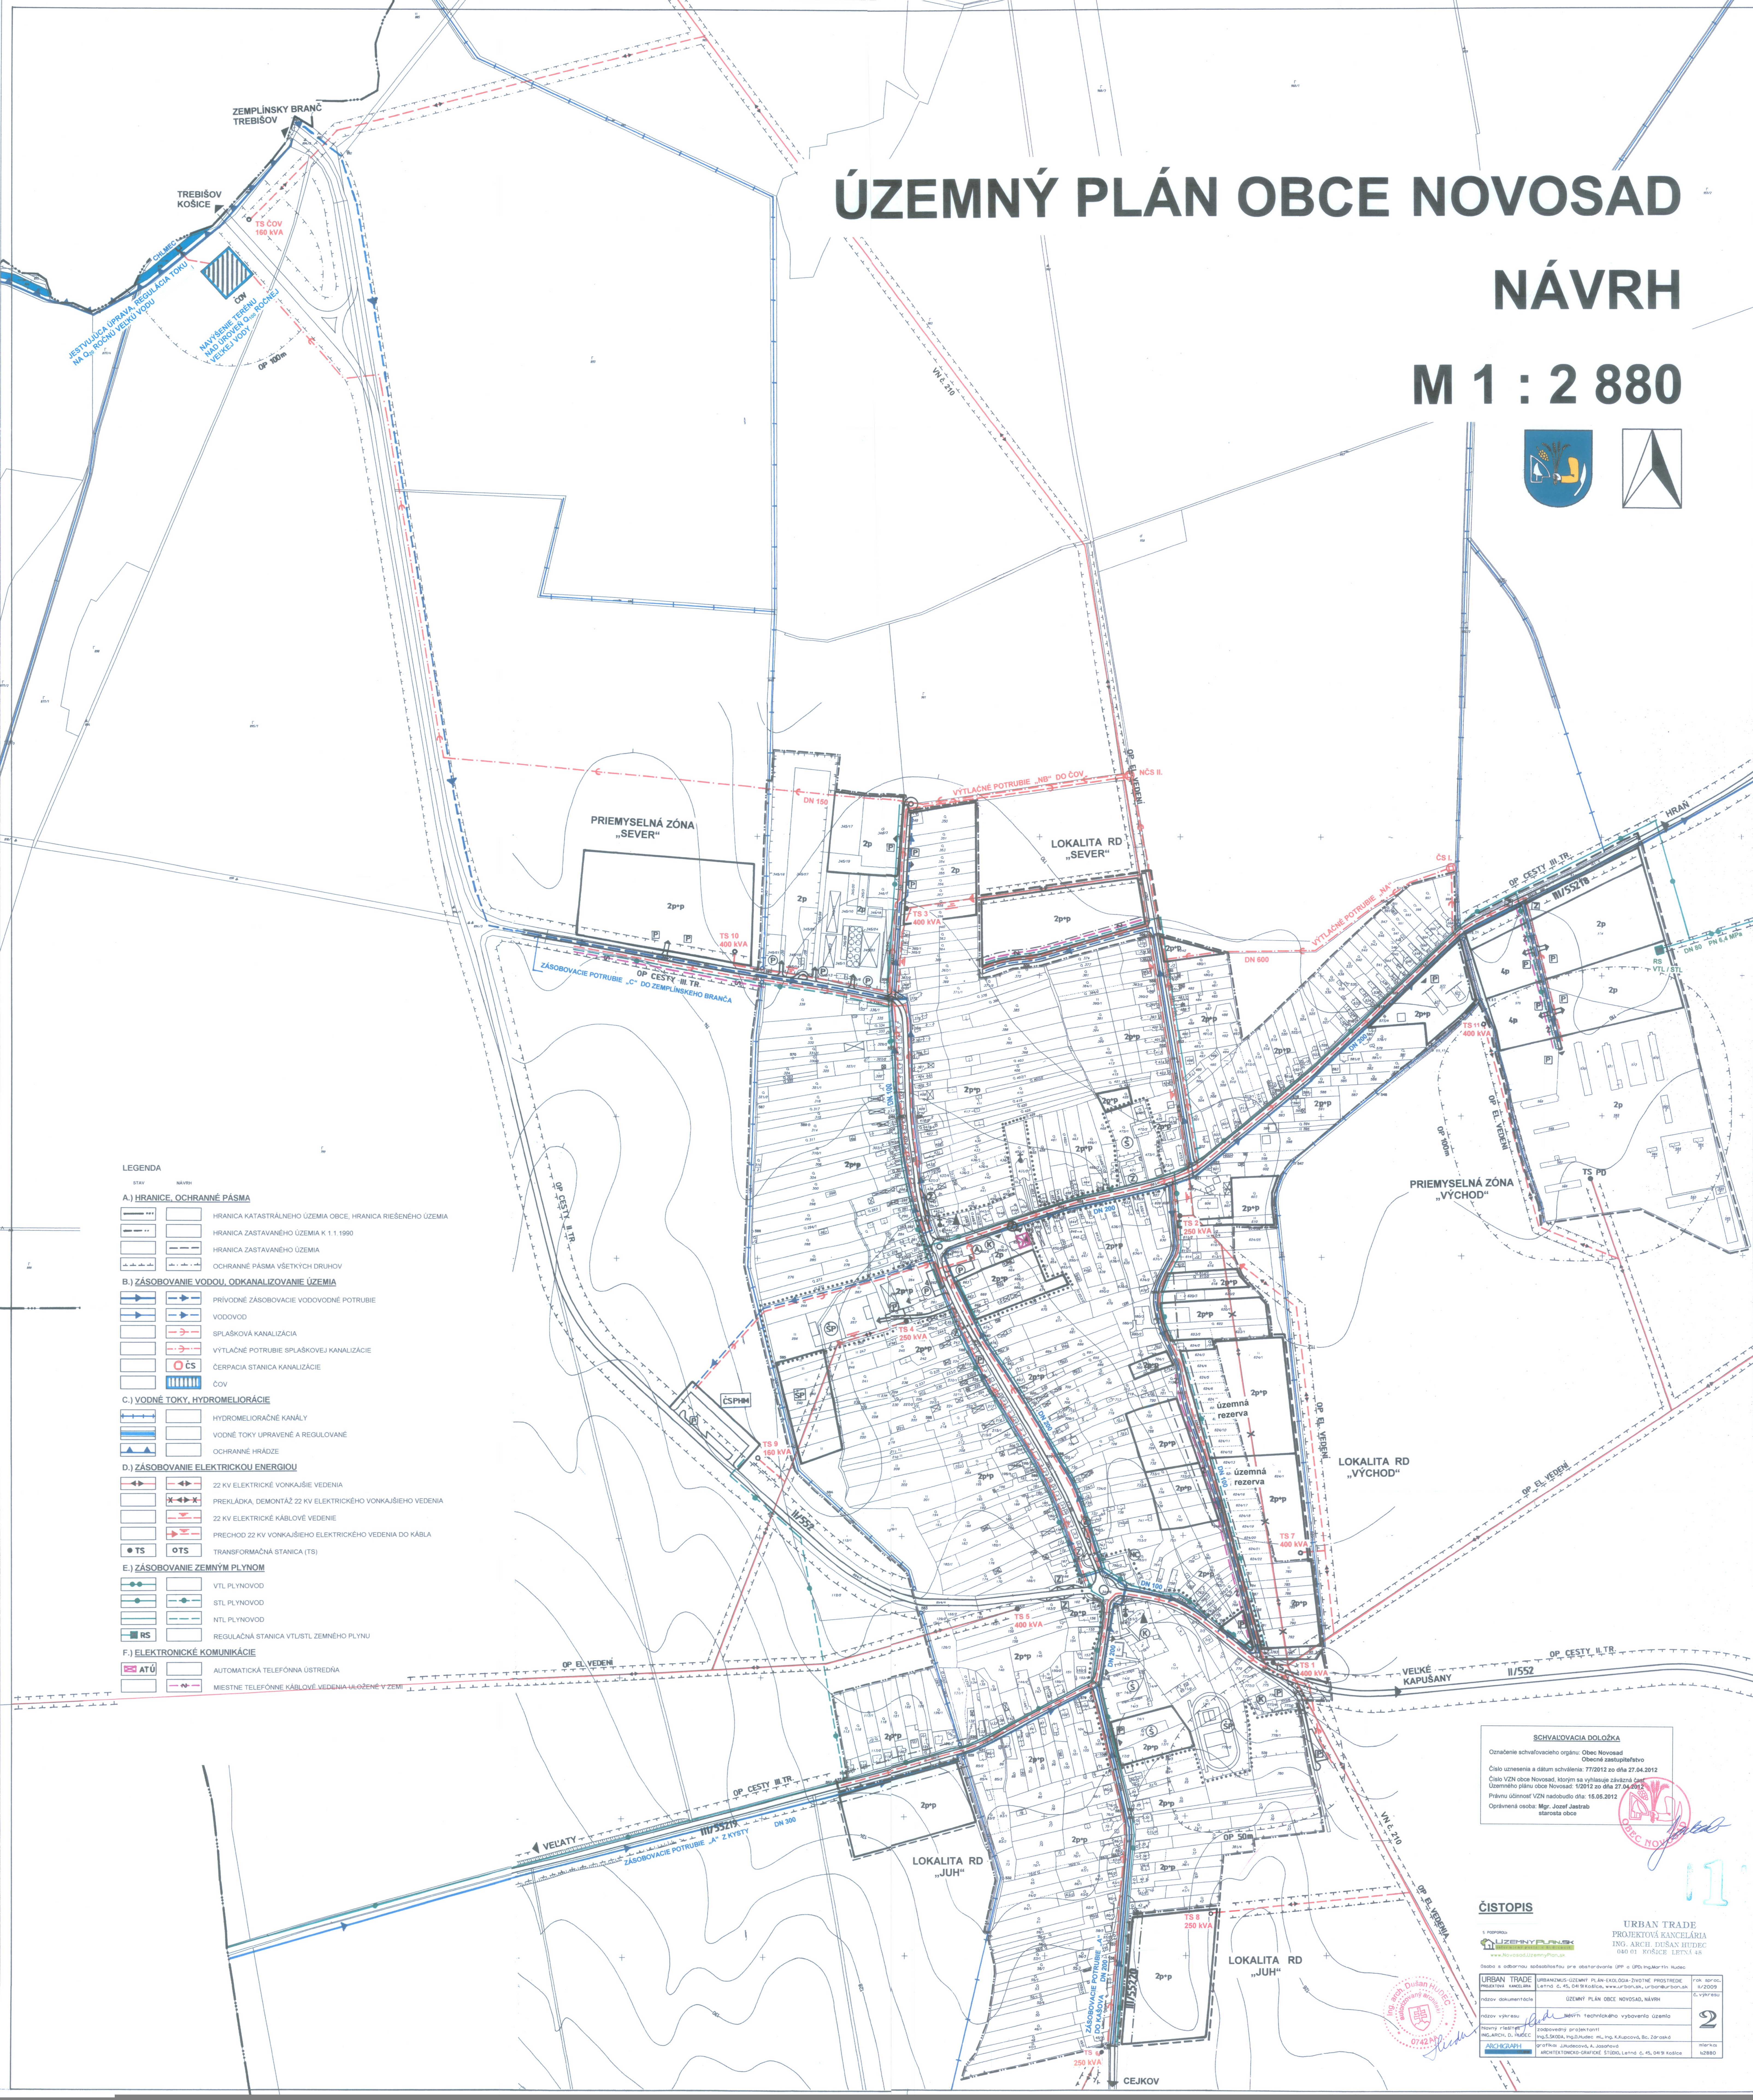


M 1 : 2 880

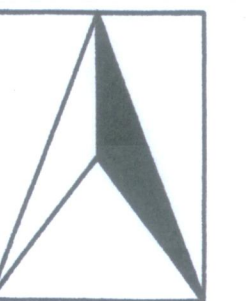

Označenie schvaľovacieho orgánu: Obec Novosad
Obecné zastupiteľstvo
Číslo uznesenia a dátum schválenia: 77/2012 zo dňa 27.04.2012
Číslo VZN obce Novosad, ktorým sa vyhlásuje záväzná časť
Územného plánu obce Novosad: 1/2012 zo dňa 27.04.2012
Právny účinnosť VZN nadobudlo dňa: 15.05.2012
Oprávnená osoba: **Mgr. Jozef Jastrab**

S. POPOVICH
 **UZEMNY PLAN.SK**
 informacny portál o bídovosti
www.Novosod.UzemnyPlan.sk

URBAN TRADE
PROJEKTOVÁ KANCELÁRIA
ING. ARCH. DUŠAN HUDEC
040 01 KOŠICE LETNÁ 45

Žadateľ a odborný zadávateľ/iba pre obstarávanie ÚPP a ÚPD Ing.Martin Hudec			rok, mesiac 8/2009
URBAN PROJEKTY A KANCELARIE	URBANIZMUSOVÉ PLÁNY:EXK.OŠA-ZVOJNÉ PROSTREDIE Letná č.45, D491Košice,urban@urban.sk	rok, mesiac 8/2009	
názov dokumentácie	ÚZEMNÝ PLÁN OBCE NOVOSAD, NÁVRH		
názov výkresu	2		
Názvy riaditeľ ING.MARTIN H. HUDEC	2		
ARCHITECTURA	2		